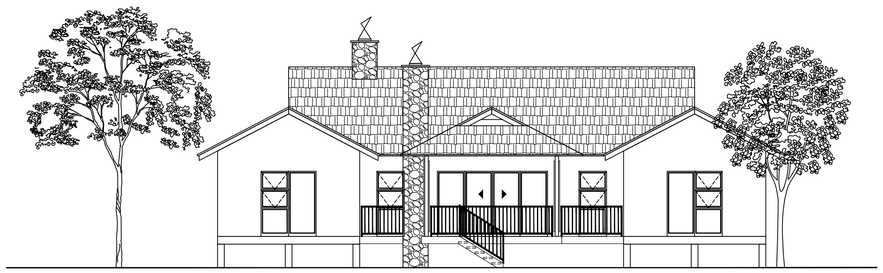

North Elevation

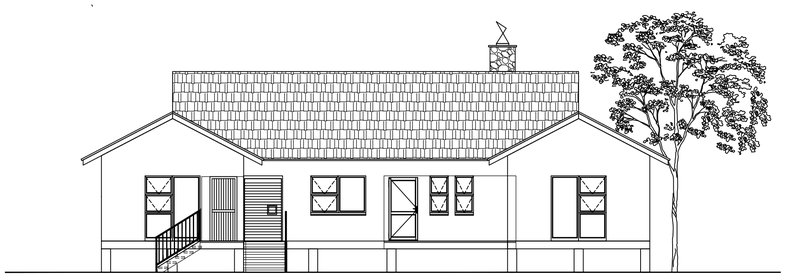

South Elevation

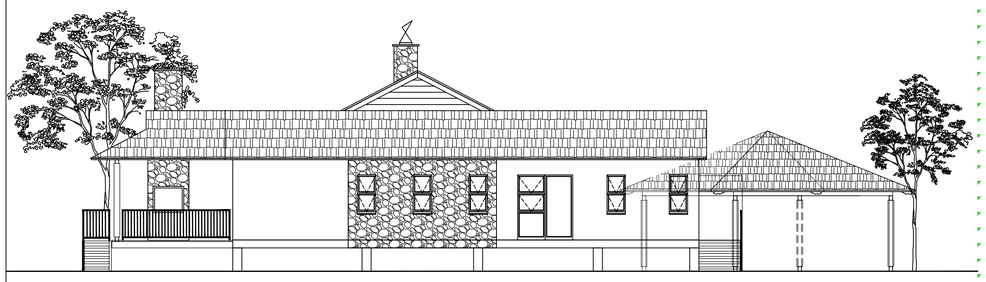

West Elevation

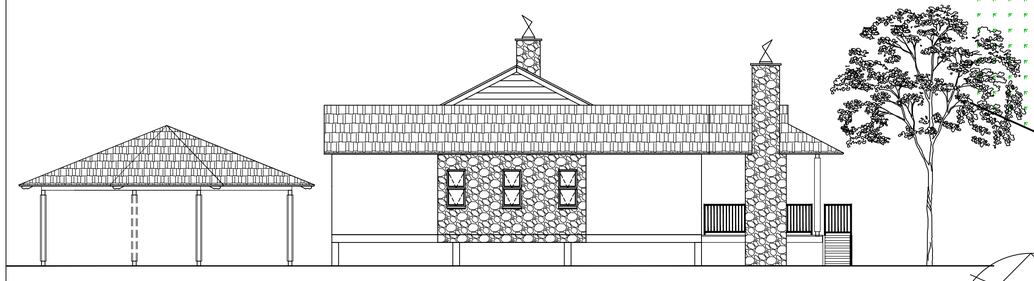

East Elevation

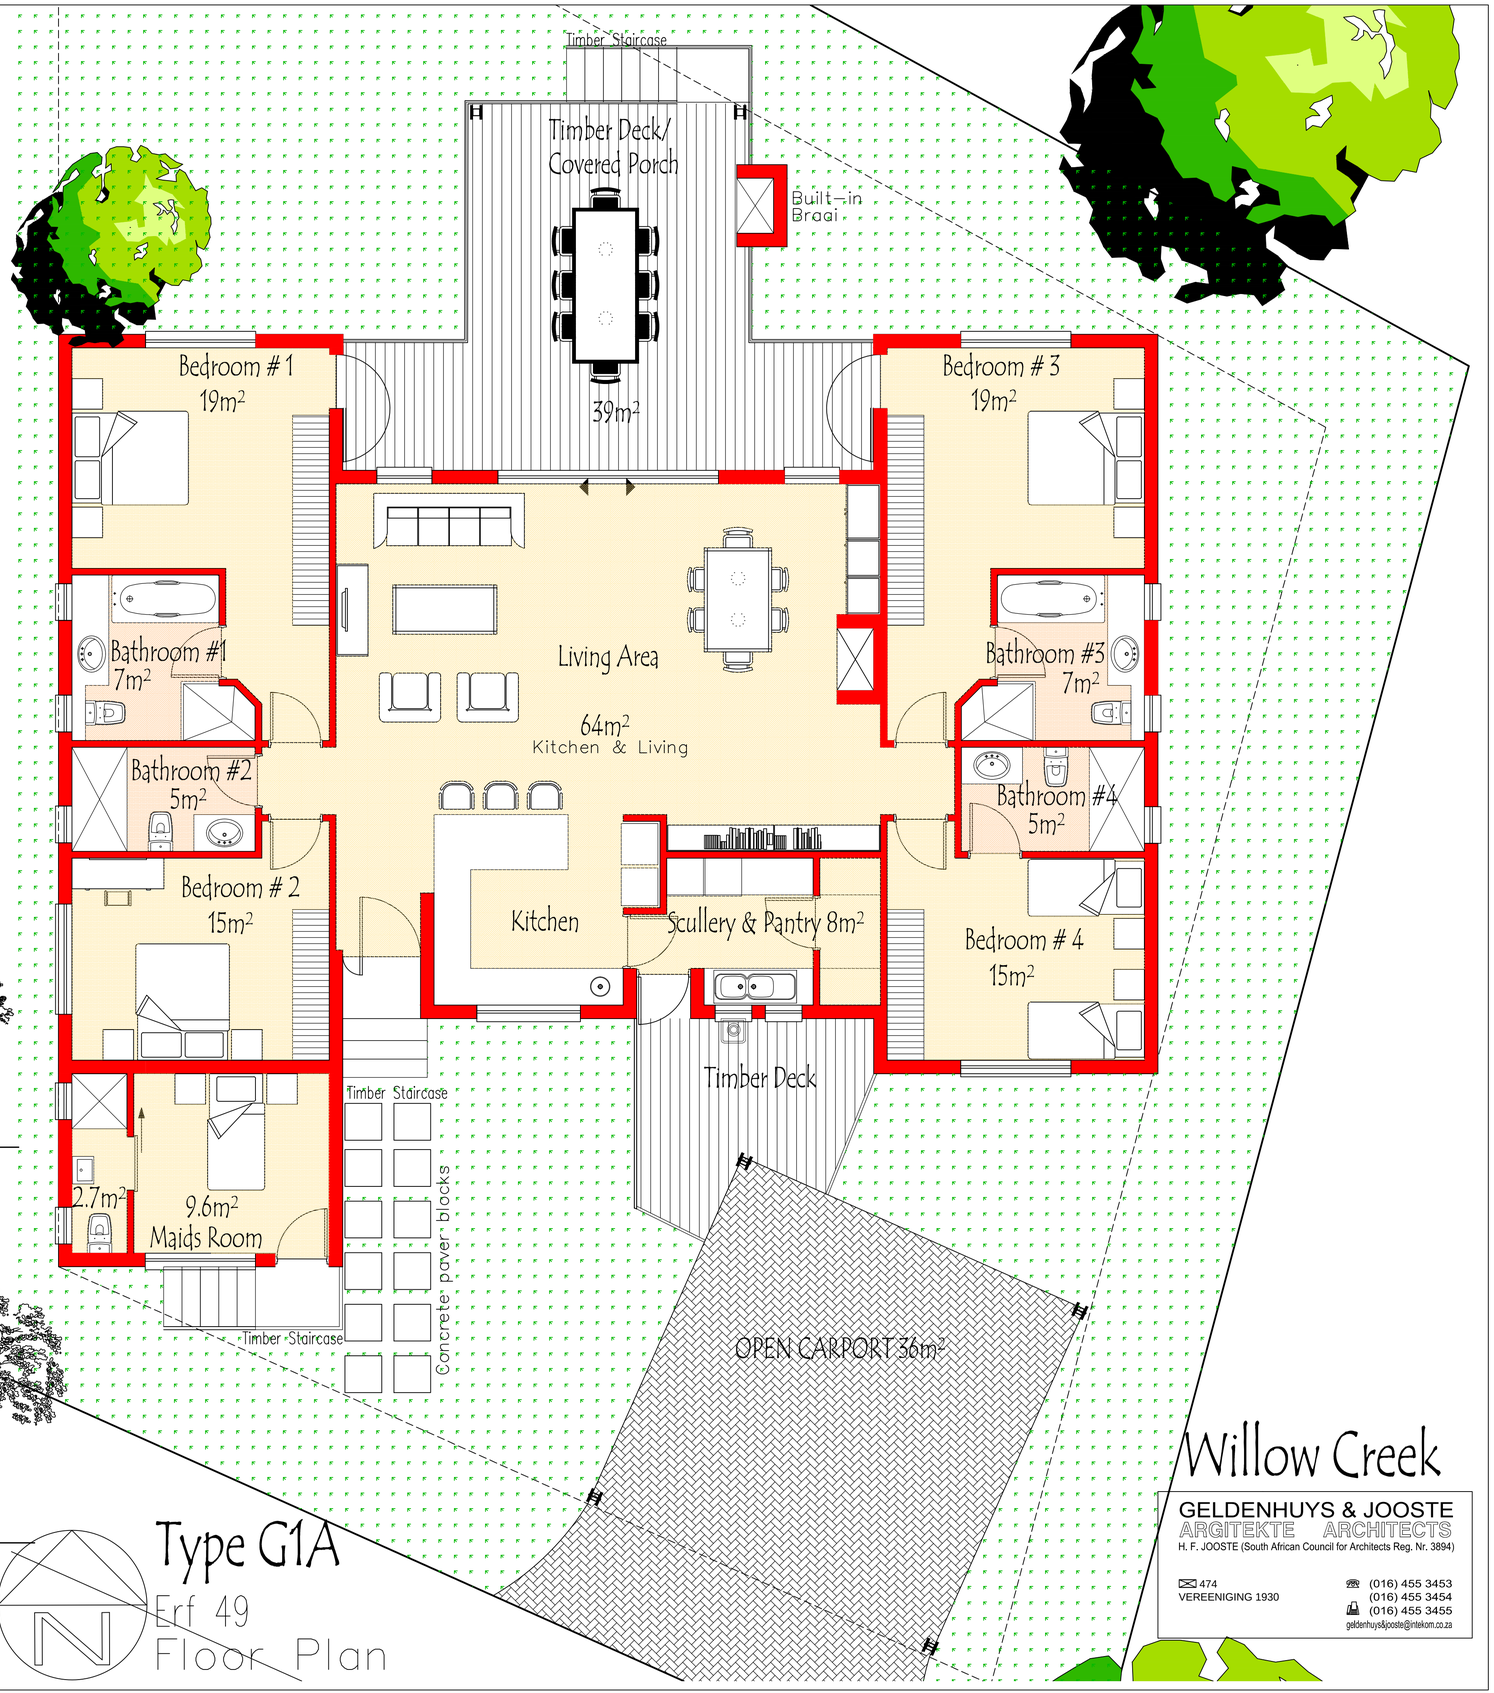

Willow Creek

Type G1A

Erf 49

Floor Plan

GELDENHUYS & JOOSTE
ARGITEKTE ARCHITECTS
H. F. JOOSTE (South African Council for Architects Reg. Nr. 3894)

474
VEREENIGING 1930

(016) 455 3453
(016) 455 3454
(016) 455 3455
geldenhuys&jooste@intekom.co.za